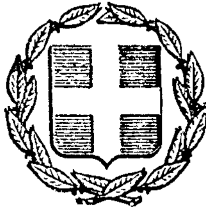


ΕΦΗΜΕΡΙΣ ΤΗΣ ΚΥΒΕΡΝΗΣΕΩΣ
ΤΗΣ ΕΛΛΗΝΙΚΗΣ ΔΗΜΟΚΡΑΤΙΑΣ

ΕΝ ΑΘΗΝΑΙΣ ΤΗ, 12 ΔΕΚΕΜΒΡΙΟΥ 1980 | ΤΕΥΧΟΣ ΤΕΤΑΡΤΟΝ | ΑΡΙΘΜΟΣ ΦΥΛΛΟΥ 708

ΠΕΡΙΕΧΟΜΕΝΑ

ΑΠΑΛΛΟΤΡΙΩΣΕΙΣ

ΑΠΟΦΑΣΕΙΣ

ΑΝΑΚΟΙΝΩΣΕΙΣ

ΠΟΛΕΟΔΟΜΙΑ

ΑΠΟΦΑΣΕΙΣ

ΑΝΑΚΟΙΝΩΣΕΙΣ

ΑΠΑΛΛΟΤΡΙΩΣΕΙΣ

ΑΠΟΦΑΣΕΙΣ

Ἀριθ. Β. 1864/4449 (1)

Περὶ ἀναγκαστικῆς ἀπαλλοτριώσεως ἐκτάσεως ποὺ βρίσκεται στὴν κτηματικὴ πηριοχὴ τοῦ Δήμου Ἀχαρνῶν τοῦ Νομοῦ Ἀττικῆς, γιὰ τὴν ἐγκατάσταση πύργων τῆς παραλλαγῆς τμήματος τῆς Γραμμῆς Μεταφορᾶς 150 KV Ἀχαρνῶν–Ν. Χαλκηδῶνος καὶ τὴ σύσταση δουλείας ἐναερίου διελεύσεως τῆς ὡς ἄνω παραλλαγῆς, ὑπὲρ καὶ μὲ δαπάνη τῆς Δ.Ε.Η.

ΟΙ ΥΠΟΥΡΓΟΙ
ΟΙΚΟΝΟΜΙΚΩΝ ΚΑΙ
ΒΙΟΜΗΧΑΝΙΑΣ ΚΑΙ ΕΝΕΡΓΕΙΑΣ

Ἔχοντες ὑπόψη :

1. Τὶς διατάξεις τοῦ Ν.Δ. 797/1971 «περὶ ἀναγκαστικῶν ἀπαλλοτριώσεων» σὲ συνδυασμὸ μὲ τὶς διατάξεις τοῦ Β. Δ)τος 139/1971 «περὶ τῆς ἁρμοδιότητος τῶν Νομαρχῶν πρὸς κήρυξιν ἀναγκαστικῶν τινων ἀπαλλοτριώσεων».

2. Τὶς διατάξεις τῆς παρ. 2 τοῦ ἄρθρου 4 τοῦ Ν. 1468/1950 «περὶ ἱδρύσεως Δημοσίας Ἐπιχειρήσεως Ἠλεκτρισμοῦ» καθὼς τροποποιήθηκε καὶ συμπληρώθηκε μεταγενέστερα δυνάμει τοῦ Α.Ν. 1672/1951, ὁ ὁποῖος κυρώθηκε μὲ τὸν Ν. 2113/1952.

3. Τὶς διατάξεις τοῦ ἄρθρου 9 τοῦ Α.Ν. 1566/1950 «περὶ κυρώσεως τῆς μετὰ τοῦ οἴκου «EBASCO» συναφθείσης τὴν 20ὴν Ἰουλίου 1950 συμβάσεως κ.λπ.», καθὼς οἱ διατάξεις αὐτὲς ἔχουν κυρωθεῖ, τροποποιηθεῖ καὶ συμπληρωθεῖ μὲ τὸν Ν. 1633/1951.

4. Τὴν ἀπόφαση τοῦ Διοικητικοῦ Συμβουλίου τῆς Δημοσίας Ἐπιχειρήσεως Ἠλεκτρισμοῦ ἀριθ. 113/10.4.80 ποὺ λήφθηκε κατὰ τὴ συνεδρίαση αὐτοῦ τῆς 17/10.4.80.

5. Τὴν κοινὴ ἀπόφαση τοῦ Πρωθυπουργοῦ καὶ τοῦ Ὑπουργοῦ Οἰκονομικῶν Δ. 2652/66/20.5.80 (ΦΕΚ 497/80 τ. Β΄), «περὶ ἀναθέσεως ἁρμοδιοτήτων στοὺς Ὑφυπουργοὺς Οἰκονομικῶν», ἀποφασίζουμε :

Κηρύσσουμε τὴν ἀναγκαστικὴ ἀπαλλοτρίωση, λόγω δημόσιας ὠφέλειας καὶ εἰδικότερα :

Α. Γιὰ τὴν ἐγκατάσταση πύργων τῆς παραλλαγῆς τμήματος τῆς γραμμῆς μεταφορᾶς ὑψηλῆς τάσεως 150 KV Ἀχαρνῶν–Ν. Χαλκηδόνας, ἐκτάσεως συνολικοῦ ἐμβαδοῦ 757,75 μ2, μὲ τὰ συστατικὰ καὶ παραρτήματά της, ποὺ βρίσκεται στὴ κτηματικὴ περιοχὴ τοῦ Δήμου Ἀχαρνῶν τοῦ Νομοῦ Ἀττικῆς. Ἡ ἀπαλλοτριουμένη ἔκταση ἀποτελεῖται ἀπὸ 5 τετράγωνα τεμάχια ἐδάφους ἐμβαδοῦ 685,75 μ2, ὅπου θὰ ἐγκατασταθοῦν ἰσάριθμοι χαλύβδινοι πύργοι καὶ ἀπὸ 1 τεμάχιο ἐδάφους ἐμβαδοῦ 72 μ2, ποὺ ἀποτελεῖ τμῆμα τοῦ τετραγώνου τῆς βάσεως τοῦ ἀριθ. 10′ πύργου. Ἐκ τῶν τετραγώνων αὐτῶν τὰ δύο (2) ὅπου θὰ ἐγκατασταθοῦν οἱ πύργοι 6′ καὶ 8′ ἔχουν ἐμβαδὸν 11,50 μ × 11,50μ = 132,25 μ2 ἕκαστο, ἕνα (1) ὅπου θὰ ἐγκατασταθεῖ ὁ πύργος 10Γ ἔχει ἐμβαδὸ 12μ × 12μ = 144μ2, ἕνα (1) ὅπου θὰ ἐγκατασταθεῖ ὁ πύργος 7′ ἔχει ἐμβαδὸν 12,50μ × 12,50μ = 156,25μ2 καὶ ἕνα (1) ὅπου θὰ ἐγκατασταθεῖ ὁ πύργος 10Β ἔχει ἐμβαδὸ 11μ × 11μ = 121μ2.

Τὰ ὡς ἄνω ἀπαλλοτριούμενα 5 τετράγωνα τεμάχια ἐδάφους φαίνονται μὲ τὰ προαναφερθέντα στοιχεῖα στὸ ἀπὸ Δεκεμβρίου 1978 καὶ ὑπὸ κλίμακα 1 : 1.000 ἀριθ. 31727 (φύλλο 2Α ἀπὸ 6) κτηματολογικὸ διάγραμμα καὶ στὸν ἐπ' αὐτοῦ κτηματολογικὸ πίνακα τῆς Δημοσίας Ἐπιχειρήσεως Ἠλεκτρισμοῦ, θεωρημένα ἀπὸ τὸν ἁρμόδιο Δ/ντὴ τοῦ Ὑπουργείου Βιομηχανίας καὶ Ἐνεργείας Ι. Μπέη στὶς 23.8.80. Ἡ ὅδευση τῆς ὑπόψη παραλλαγῆς τῆς Γ.Μ. 150KV Ἀχαρνῶν–Χαλκηδόνας, φαίνεται στὸ ἀπὸ Ἰουλίου 1972 καὶ ὑπὸ κλίμακα 1 : 20.000 ἀριθ. 31726 (1η αναθεώρηση τῆς 20.12.78) ἐνδεικτικὸ χάρτη κτηματολογίου τῆς Δημοσίας Ἐπιχειρήσεως Ἠλεκτρισμοῦ θεωρημένο ἀπὸ τὸν Δ/ντὴ τοῦ Ὑπουργείου Βιομηχανίας καὶ Ἐνεργείας Ι. Μπέη στὶς 23.8.80.

Β. Γιὰ τὴ σύσταση δουλείας ἐναερίου διελεύσεως τῆς παραλλαγῆς τμήματος τῆς Γραμμῆς Μεταφορᾶς ὑψηλῆς τάσεως 150 KV Ἀχαρνῶν–Ν. Χαλκηδόνας σὲ λωρίδα ἐδάφους συνολικοῦ ἐμβαδοῦ 36.513,70 μ2, ποὺ βρίσκεται στὴ κτηματικὴ περιοχὴ τοῦ Δήμου Ἀχαρνῶν τοῦ Νομοῦ Ἀττικῆς καὶ φαίνεται ἐν σκιάσει μὲ τὰ στοιχεῖα 1 ἕως 33,35 ἕως 110, 114 ἕως 133, 22Α ἕως 25Α, 40Α, 43Α, 46Α, 49Α, 79Α, 80Α, 84Α, 85Α, 88Α, 89Α, 111Α, ἕως 115Α, 117Α, καὶ 118Α στὸ ἀπὸ Δεκεμβρίου 1978 (φύλλο 2Α ἀπὸ 6) καὶ ὑπὸ κλίμακα 1 : 1.000 ἀριθ. 31727 κτηματολογικὸ διάγραμμα καὶ τὸν ἐπ' αὐτοῦ κτηματολογικὸ πίνακα τῆς Δημοσίας Ἐπιχειρήσεως Ἠλεκτρισμοῦ, θεωρημένα ἀπὸ τὸν ἁρμόδιο Δ/ντὴ τοῦ Ὑπουργείου Βιομηχανίας καὶ Ἐνεργείας Ι. Μπέη στὶς 23.8.80. Τὸ τμῆμα τῆς ὑφισταμένης ΓΜ150KV ποὺ θὰ παραλλαχθεῖ ἀρχίζει ἀπὸ τὸ νέο πύργο 6′ ποὺ θὰ τοποθετηθεῖ στὴ χιλιομετρικὴ θέση 1 + 692 ἐπάνω στὸν ἄξονα τῆς ὑφισταμένης ΓΜ150KV καὶ σὲ ἀπόσταση 12μ ἀπὸ τὸν ὑφιστάμενο πύργο 6′ ἀκολουθεῖ περίπου τὸ ἀνατολικὸ ὅριο τῆς ἐκτάσεως τοῦ Αὐτονόμου Ὀργανισμοῦ Ἐργατικῆς κατοικίας καὶ καταλήγει στὸ νέο πύργο 10Γ ποὺ θὰ τοποθετηθεῖ στὴ χιλιομετρικὴ θέση Ο.Π. 3 + 334 = ΕΜ3 + 605 ἐπάνω στὸν ἄξονα τῆς ὑφισταμένης ΓΜ150KV καὶ στὸ ἄνοιγμα τῶν πύργων 10 καὶ 11 αὐτῆς. Ὁ ἄξονας τῆς παραλλαγῆς εἰκονίζεται μὲ παχειὰ συνεχῆ γραμμὴ στὸ κτηματολογικὸ διάγραμμα. Ἡ λωρίδα ἐδάφους στὴν ὁποία συνιστᾶται ἡ δουλεία ἔχει πλάτος 40μ. δηλαδὴ 20μ δεξιὰ καὶ 20 μ. ἀριστερὰ τοῦ ἄξονα. Τὰ ὅρια τῆς ζώνης δουλείας εἰκονίζονται στὸ οἰκεῖο κτηματολογικὸ διάγραμμα μὲ δύο συνεχεῖς λεπτὲς γραμμὲς δεξιὰ καὶ ἀριστερὰ καὶ παράλληλα τοῦ ἄξονα. Ἡ ὅδευση τῆς παραλλαγῆς τῆς Γ.Μ. 150KV Ἀχαρνῶν–Ν. Χαλκηδόνας φαίνεται μὲ παχειὰ διακεκομμένη γραμμὴ στὸ ἀπὸ Ἰουλίου 1972 καὶ ὑπὸ κλίμακα 1 : 20.000 ἀριθ. 31726 (1η ἀναθεώρηση τῆς 20.12.78) ἐνδεικτικὸ χάρτη κτηματολογίου τῆς Δ.Ε.Η. θεωρημένο ἀπὸ τὸν Δ/ντὴ τοῦ Ὑπουργείου Βιομηχανίας καὶ Ἐνεργείας Ι. Μπέη στὶς 23.8.80. Τὸ περιεχόμενο τῆς ἐπιβαλλομένης δουλείας συνίσταται στὸ δικαίωμα εἰσόδου τοῦ προσωπικοῦ, τῶν συνεργείων καὶ τῶν τεχνικῶν μέσων τῆς Δ.Ε.Η. ἢ τῶν προσώπων ποὺ θὰ ὁρίζονται ἀπὸ αὐτὴ στὴν ἐν λόγῳ ἔκταση γιὰ τὴν ἐκτέλεση κάθε ἐργασίας ἐγκαταστάσεως, λειτουργίας, ἐπιθεωρήσεως, ἐπισκευῶν, συντηρήσεως καὶ ἀντικαταστάσεως τῶν ἐναερίων γραμμῶν καὶ τῶν πύργων τους.

Στὴ βαρυνομένη μὲ δουλεία ἔκταση ἐπιτρέπεται ἡ οἰκοδόμηση ἐφ' ὅσον κληροῦνται οἱ ἑξῆς δύο ὅροι :

α) Ἡ κατακόρυφη ἀπόσταση τῶν κτισμάτων ἀπὸ τοὺς ἀγωγοὺς τῆς γραμμῆς σὲ θερμοκρασία 50° Κελσίου καὶ ἄπνοια πρέπει νὰ εἶναι τουλάχιστον πέντε (5) μέτρα.

β) Τὰ κτίσματα ἢ ἐγκαταστάσεις πρέπει νὰ μὴ δημιουργοῦν δυσμενεῖς συνθῆκες γιὰ τὴν ἀσφάλεια ἢ τὴ λειτουργία τῆς γραμμῆς (π.χ. ἀποθῆκες πυρομαχικῶν, πετρελαιοειδῶν, λατομεῖα, ἐργοστάσια ποὺ βγάζουν βλαβεροὺς καπνοὺς κ.λπ.).

Στὴν ἔκταση ποὺ ἀπαλλοτριώνεται προβάλλουν δικαιώματα κυριότητος οἱ : 1) Ἠλίας Κωνσταντερέας, 2) Πηνελόπη Χαμηλοθόρη κ.λπ.

Ἡ ἀπαλλοτρίωση κηρύσσεται ὑπὲρ καὶ μὲ δαπάνη τῆς Δημοσίας Ἐπιχειρήσεως Ἠλεκτρισμοῦ.

Ἡ ἀπόφαση αὐτὴ νὰ δημοσιευθεῖ στὴν Ἐφημερίδα τῆς Κυβερνήσεως.

Ἀθῆναι 18 Νοεμβρίου 1980

ΟΙ ΥΠΟΥΡΓΟΙ

ΥΦΥΠΟΥΡΓΟΣ ΟΙΚΟΝΟΜΙΚΩΝ	ΒΙΟΜΗΧΑΝΙΑΣ ΚΑΙ ΕΝΕΡΓΕΙΑΣ
ΠΑΝΑΓΙΩΤΗΣ ΜΠΟΚΟΒΟΣ	**ΣΤΕΦΑΝΟΣ ΜΑΝΟΣ**

Ἀριθ. Κ. 8017/510 (2)

Περὶ ἐγκρίσεως δημιουργίας ζώνης παραλίας στὴ θέση «ΑΣΤΡΑΚΕΡΗ» Καρουσάδων Ν. Κερκύρας, πρὸ ἰδιοκτησίας Μάριου Καλογερᾶ.

Ο ΥΠΟΥΡΓΟΣ ΟΙΚΟΝΟΜΙΚΩΝ

Ἔχοντας ὑπόψη :

1. Τὶς διατάξεις τῶν παρ. 2 καὶ 5 τοῦ ἄρθρου 6 τοῦ Α.Ν. 2344/1940 «περὶ αἰγιαλοῦ καὶ παραλίας» ὅπως ἀντικατάσταθηκαν μὲ τὶς διατάξεις τοῦ ἄρθρου 13 τοῦ Νόμου 1078/1980 (ΦΕΚ 238/14.10.80 τ. Α′).

2. Τὴ σύμφωνη γνώμη τοῦ Γενικοῦ Ἐπιτελείου Ναυτικοῦ, ποὺ διατυπώθηκε στὸ Φ.187.2/527/80/26.8.1980 ἔγγραφό του.

3. Τὴν ΟΕ 11987/29.8.1980 ἀπόφαση τοῦ Νομάρχη Κερκύρας, μὲ τὴν ὁποία ἐπικυρώθηκαν ἡ ἔκθεση τῆς Ἐπιτροπῆς καὶ τὸ σχετικὸ τοπογραφικὸ διάγραμμα, ποὺ δημοσιεύθηκαν στὸ ὑπ' ἀριθ. 503/9.9.1980 ΦΕΚ τ.Δ′.

4. Τὴν Δ. 2652/66/20.5.1980 κοινὴ ἀπόφαση τῶν Πρωθυπουργοῦ καὶ Ὑπουργοῦ Οἰκονομικῶν «περὶ ἀναθέσεως ἁρμοδιοτήτων στοὺς Ὑφυπουργοὺς Οἰκονομικῶν», ἀποφασίζουμε :

Ἐγκρίνουμε, γιὰ τὴν προσαύξηση τοῦ αἰγιαλοῦ, τὴ δημιουργία ζώνης παραλίας στὴ θέση «ΑΣΤΡΑΚΕΡΗ» Καρουσάδων Ν. Κερκύρας, πρὸ ἰδιοκτησίας Μάριου Καλογερᾶ, ὅπως ἡ οριογραμμὴ αὐτῆς καθορίστηκε ἀπὸ τὴν ἁρμόδια Ἐπιτροπὴ τοῦ ἄρθρου 74 τοῦ Π.Δ. 636/1977 καὶ εἰκονίζεται στὸ ἀπὸ 29.4.1980 καὶ μὲ κλίμακα 1 : 500 τοπογραφικὸ καὶ ὑψομετρικὸ διάγραμμα τοῦ τοπογράφου μηχανικοῦ Γεωργίου Καγκουρίδη, τὸ ὁποῖο ἔχει θεωρηθεῖ ἀπὸ τὴν Διεύθυνση Τεχνικῶν Ὑπηρεσιῶν τοῦ Νομοῦ Κερκύρας καὶ συνοδεύει τὴν ἀπὸ 13.6.80 ἔκθεση τῆς ἐν λόγῳ Ἐπιτροπῆς.

Ἡ ἀπόφαση αὐτὴ μαζὶ μὲ τὴν ἔκθεση τῆς Ἐπιτροπῆς καὶ τὸ τοπ. διάγραμμα νὰ δημοσιευθοῦν στὴν Ἐφημερίδα τῆς Κυβερνήσεως (ἄρθρο 13 Νόμου 1078/1980).

Ἀθῆναι, 3 Νοεμβρίου 1980

Ο ΥΦΥΠΟΥΡΓΟΣ

ΠΑΝΑΓΙΩΤΗΣ ΜΠΟΚΟΒΟΣ

ΕΚΘΕΣΙΣ

Καθορισμοῦ (τὸ πρῶτον) ὁριογραμμῶν αἰγιαλοῦ καὶ παραλίας εἰς θέσιν «'Αστρακερή» περιοχῆς Καρουσάδων Ν. Κερκύρας πρὸ ἰδιοκτησίας Μάριου Καλογερᾶ.

'Εν Κερκύρᾳ σήμερον τὴν 13 'Ιουνίου 1980, ἡ κατὰ Νόμον ἁρμοδία 'Επιτροπὴ καθορισμοῦ τῶν ὁρίων αἰγιαλοῦ καὶ παραλίας ἀποτελουμένη ἐκ τῶν :

1. Κων/νον Σκέρον, Οἰκ. Ἔφορον Κερκύρας.
2. Βασίλειον Παπαγιάννην, Λιμενάρχην Κερκύρας.
3. Δημήτριον Μάκκαν, Πρ/νον ΤΕΕ Δ.Τ.Υ.Ν.Κ.

Συνελθοῦσα ἐν τῷ καταστήματι τῆς Οἰκον. 'Εφορίας Κερκύρας καὶ λαβοῦσα ὑπ' ὄψιν :

α) Τὴν ἀπὸ 7.5.1980 ὑποβληθεῖσαν αἴτησιν τοῦ Μάριου Καλογερᾶ «περὶ καθορισμοῦ ὁριογραμμῆς αἰγιαλοῦ καὶ παραλίας» εἰς θέσιν 'Αστρακερὴ Καρουσάδων.

β) Τὸ ὑποβληθὲν τοπογραφικὸν διάγραμμα ὑπὸ κλίμακα 1 : 500 τῆς ἀνωτέρω περιοχῆς συνταχθὲν τὴν 29.4.1980 ὑπὸ τοῦ τοπογράφου μηχανικοῦ Γεωργίου Καγουρίδη δεόντως ἠλεγμένον διὰ τὴν ἀκρίβειαν τῆς ἀποτυπώσεως ἐν τῷ πεδίῳ καὶ δεόντως τεθεωρημένον ὑπὸ τῆς Διευθύνσεως Τ.Υ.Ν.Κ.

γ) Τὰς διατάξεις τοῦ Α.Ν. 2344/40 «περὶ αἰγιαλοῦ καὶ παραλίας» ὡς αὗται συνεπληρώθησαν καὶ ἐτροποποιήθησαν μεταγενεστέρως.

δ) Τὰ ἐκ τῆς διενεργηθείσης τὴν 13.5.1980 αὐτοψίας προκύψαντα στοιχεῖα, ἀποφασίζει :

Καθορίζει ἐπὶ τοῦ ὡς ἄνω (β) τοπογραφικοῦ διαγράμματος:

I. Διὰ συνεχοῦς ἐρυθρᾶς γραμμῆς τὸ ὅριον τοῦ αἰγιαλοῦ καὶ

II. Διὰ συνεχοῦς κιτρίνης γραμμῆς τὸ ὅριον τῆς παραλίας.

'Αναλυτικῶς :

1. 'Ως ὁριογραμμὴ αἰγιαλοῦ ὁρίζεται ἡ πολυγωνικὴ τῶν κορυφῶν 1,2,3,4,5,6,7,8, αἵτινες ἐξασφαλίζονται ὡς εἰς τὸ τοπογραφικὸν διάγραμμα ἐμφαίνεται ἐκ σταθερῶν σημείων ὡς κατωτέρω :

'Η κορυφὴ 1 δι' ἀποστάσεων ἐκ τῶν σιμεντίνων πασσάλων α καὶ β 10,0μ. καὶ 26,10μ. ἀντιστοίχως.

'Η κορυφὴ 2 δι' ἀποστάσεων ἐκ τῶν σιμεντίνων πασσάλων α καὶ β 16,10μ. καὶ 8,20μ. ἀντιστοίχως.

'Η κορυφὴ 3 δι' ἀποστάσεων ἐκ τῶν σιμεντίνων πασσάλων γ καὶ δ 6,9μ. καὶ 38,6μ. ἀντιστοίχως.

'Η κορυφὴ 4 δι' ἀποστάσεων ἐκ τῶν σιμεντίνων πασσάλων 3 καὶ ζ 19,8μ. καὶ 38,9μ. ἀντιστοίχως.

'Η κορυφὴ 5 δι' ἀποστάσεων ἐκ τῶν σιμεντίνων πασσάλων ζ καὶ η 20,0μ. καὶ 15,0μ. ἀντιστοίχως.

'Η κορυφὴ 6 δι' ἀποστάσεων ἐκ τῶν σιμεντίνων πασσάλων ζ καὶ η 38,8μ. καὶ 11,6μ. ἀντιστοίχως.

'Η κορυφὴ 7 δι' ἀποστάσεων ἐκ σιμεντίνων πασσάλων θ καὶ ι 10,0μ. καὶ 6,3μ. ἀντιστοίχως.

'Η κορυφὴ 8 δι' ἀποστάσεων ἐκ σιμεντίνων πασσάλων κ καὶ λ, 11,9μ. καὶ 11,1μ. ἀντιστοίχως.

II. 'Ως ὁριογραμμὴ παραλίας ὁρίζεται ἡ πυλυγωνικὴ τῶν κορυφῶν 1', 2', 3', 4', 5', 6', 7', 8', 9' αἵτινες ἐξασφαλίζονται ὡς εἰς τὸ τοπογραφικὸν διάγραμμα ἐμφαίνεται ἐκ σταθερῶν σημείων ὡς κατωτέρω :

'Η κορυφὴ 1' δι' ἀποστάσεων ἐκ τῶν σιμεντίνων πασσάλων α καὶ β, 17,0μ. καὶ 7,50μ. ἀντιστοίχως.

'Η κορυφὴ 2' δι' ἀποστάσεων ἐκ τῶν σιμεντίνων πασσάλων γ καὶ δ, 8,8μ. καὶ 35,4μ. ἀντιστοίχως.

'Η κορυφὴ 3' δι' ἀποστάσεων ἐκ τῶν σιμεντίνων πασσάλων γ καὶ δ, 69,10μ. καὶ 31.9μ. ἀντιστοίχως.

'Η κορυφὴ 4' δι' ἀποστάσεων ἐκ τῶν σιμεντίνων πασσάλων ε καὶ ζ, 22,4μ. καὶ 44,20μ. ἀντιστοίχως.

'Η κορυφὴ 5' δι' ἀποστάσεων ἐκ τῶν σιμεντίνων πασσάλων ε καὶ ζ 25,2μ. καὶ 9,7μ. ἀντιστοίχως.

'Η κορυφὴ 6' δι' ἀποστάσεων ἐκ τῶν σιμεντίνων πασσάλων ζ καὶ η, 17,7μ. καὶ 13,2μ. ἀντιστοίχως.


'Η κορυφὴ 7' δι' ἀποστάσεων ἐκ τῶν σιμεντίνων πασσάλων ζ καὶ η, 40,7μ. καὶ 14,7μ. ἀντιστοίχως.


'Η κορυφὴ 8' δι' ἀποστάσεων ἐκ τῶν σιμεντίνων πασσάλων θ καὶ ι, 10,0μ. καὶ 6,3μ. ἀντιστοίχως.

'Η κορυφὴ 9' δι' ἀποστάσεων ἐκ τῶν σιμεντίνων πασσάλων κ καὶ λ, 9,0μ. καὶ 6,3μ. ἀντιστοίχως.

Δὲν ὑπάρχουν ἐνδείξεις ὑπάρξεως παλαιοῦ αἰγιαλοῦ εἰς τὴν περιοχήν, οὔτε πέραν τῆς θέσεως ΑΑ'.

Τὰ μέλη τῆς 'Επιτροπῆς
Κων/νος Σκέρος, Οἰκον. Ἔφορος Κερκύρας
Βασίλειος Παπαγιάννης, Λιμενάρχης Κερκύρας
Δημήτριος Μάκκας, Π.Τ.Ε.Ε. ΔΤΥΝΚ.

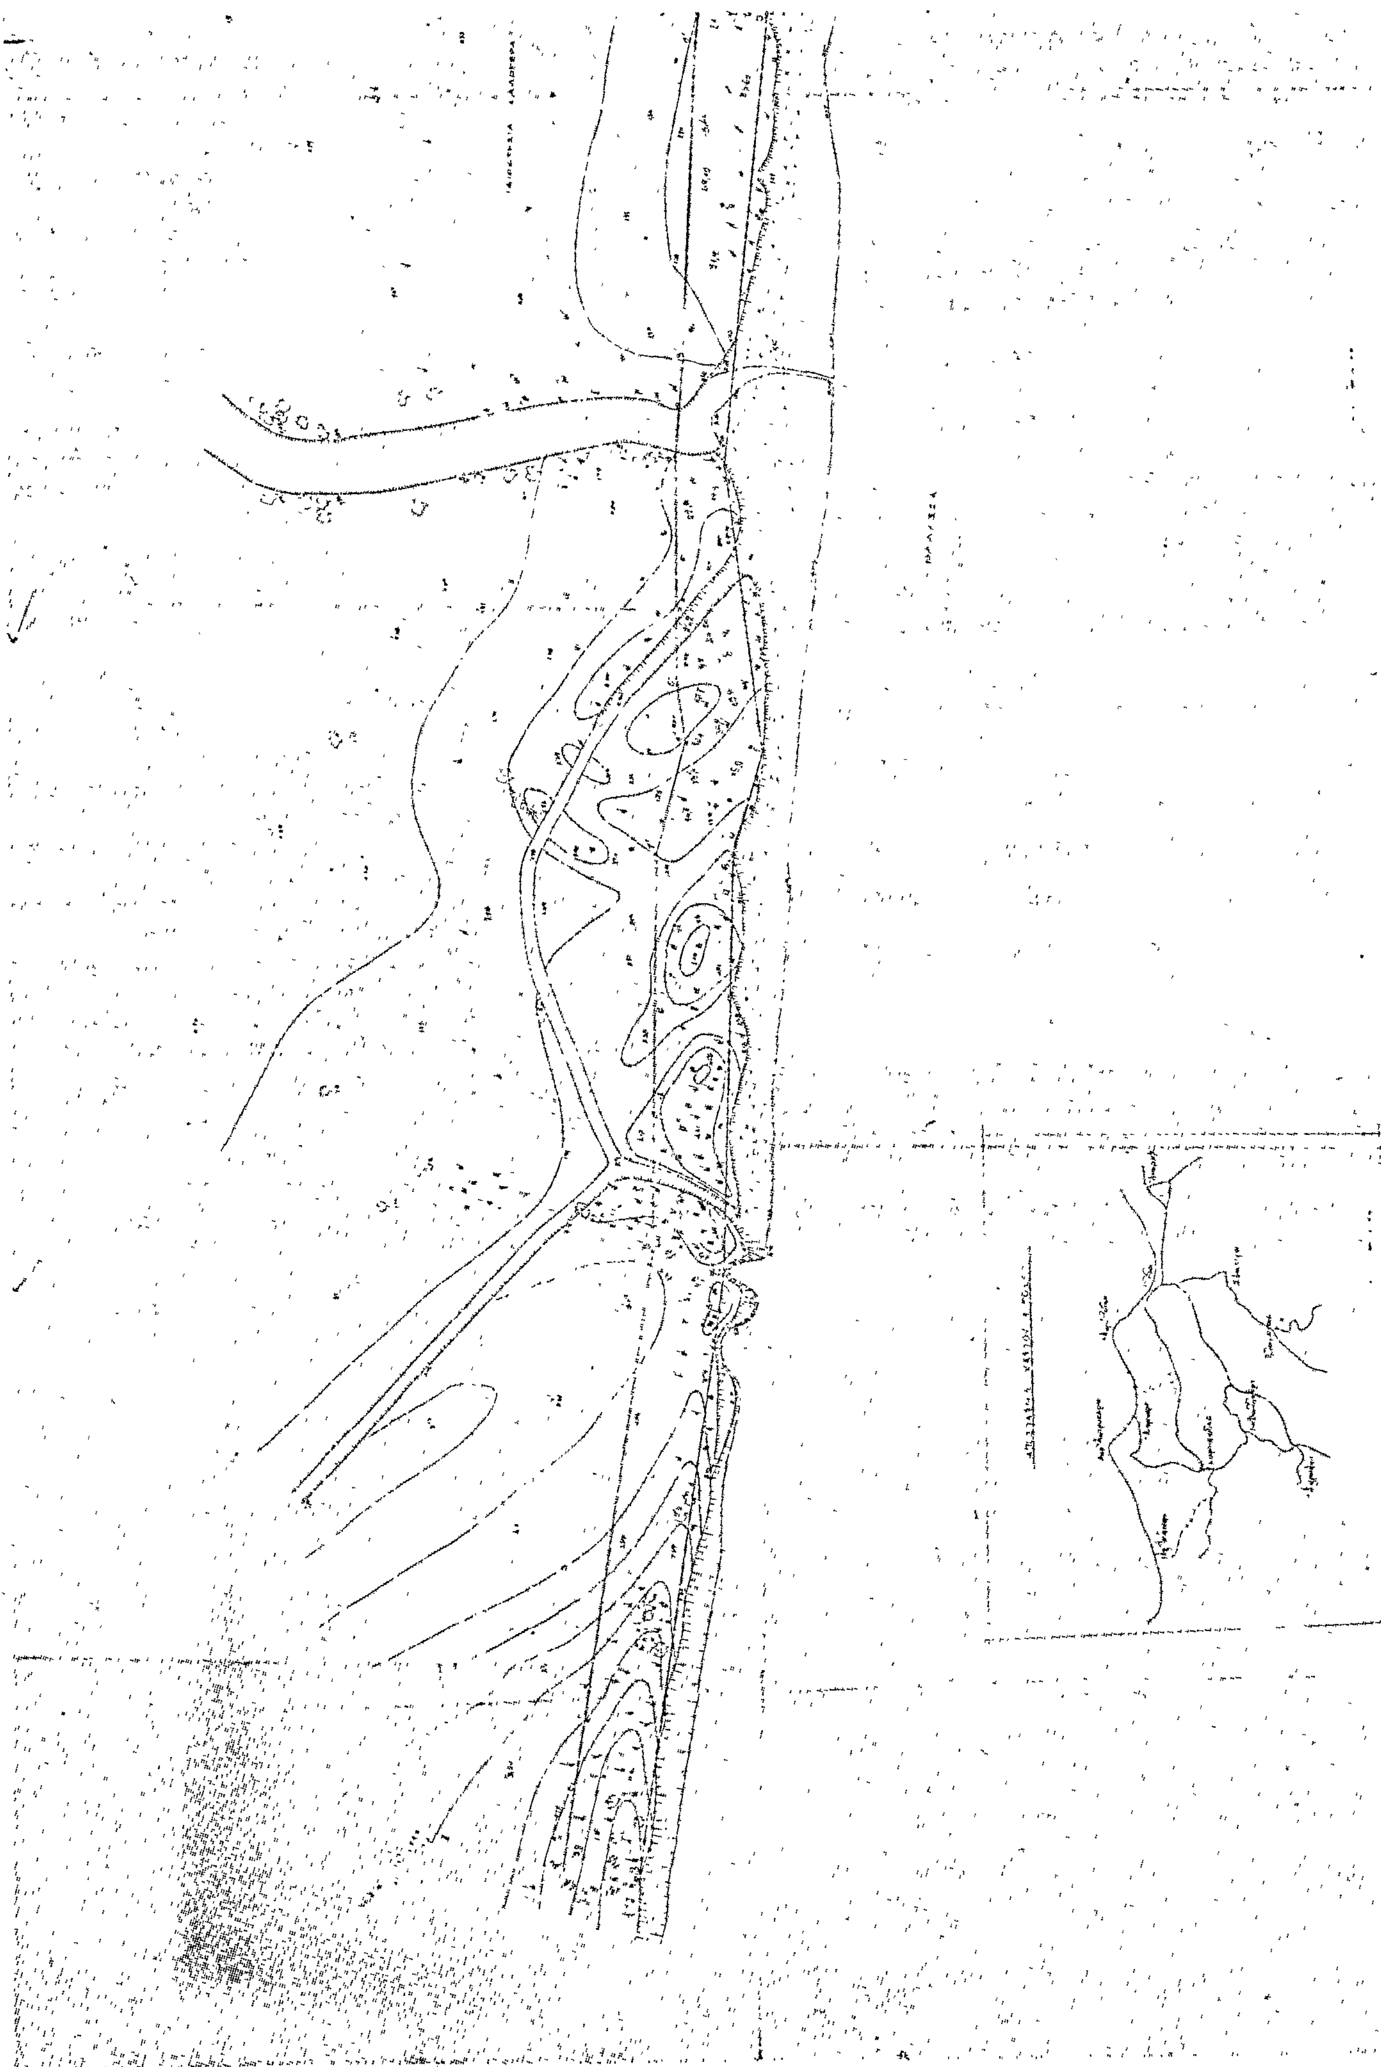

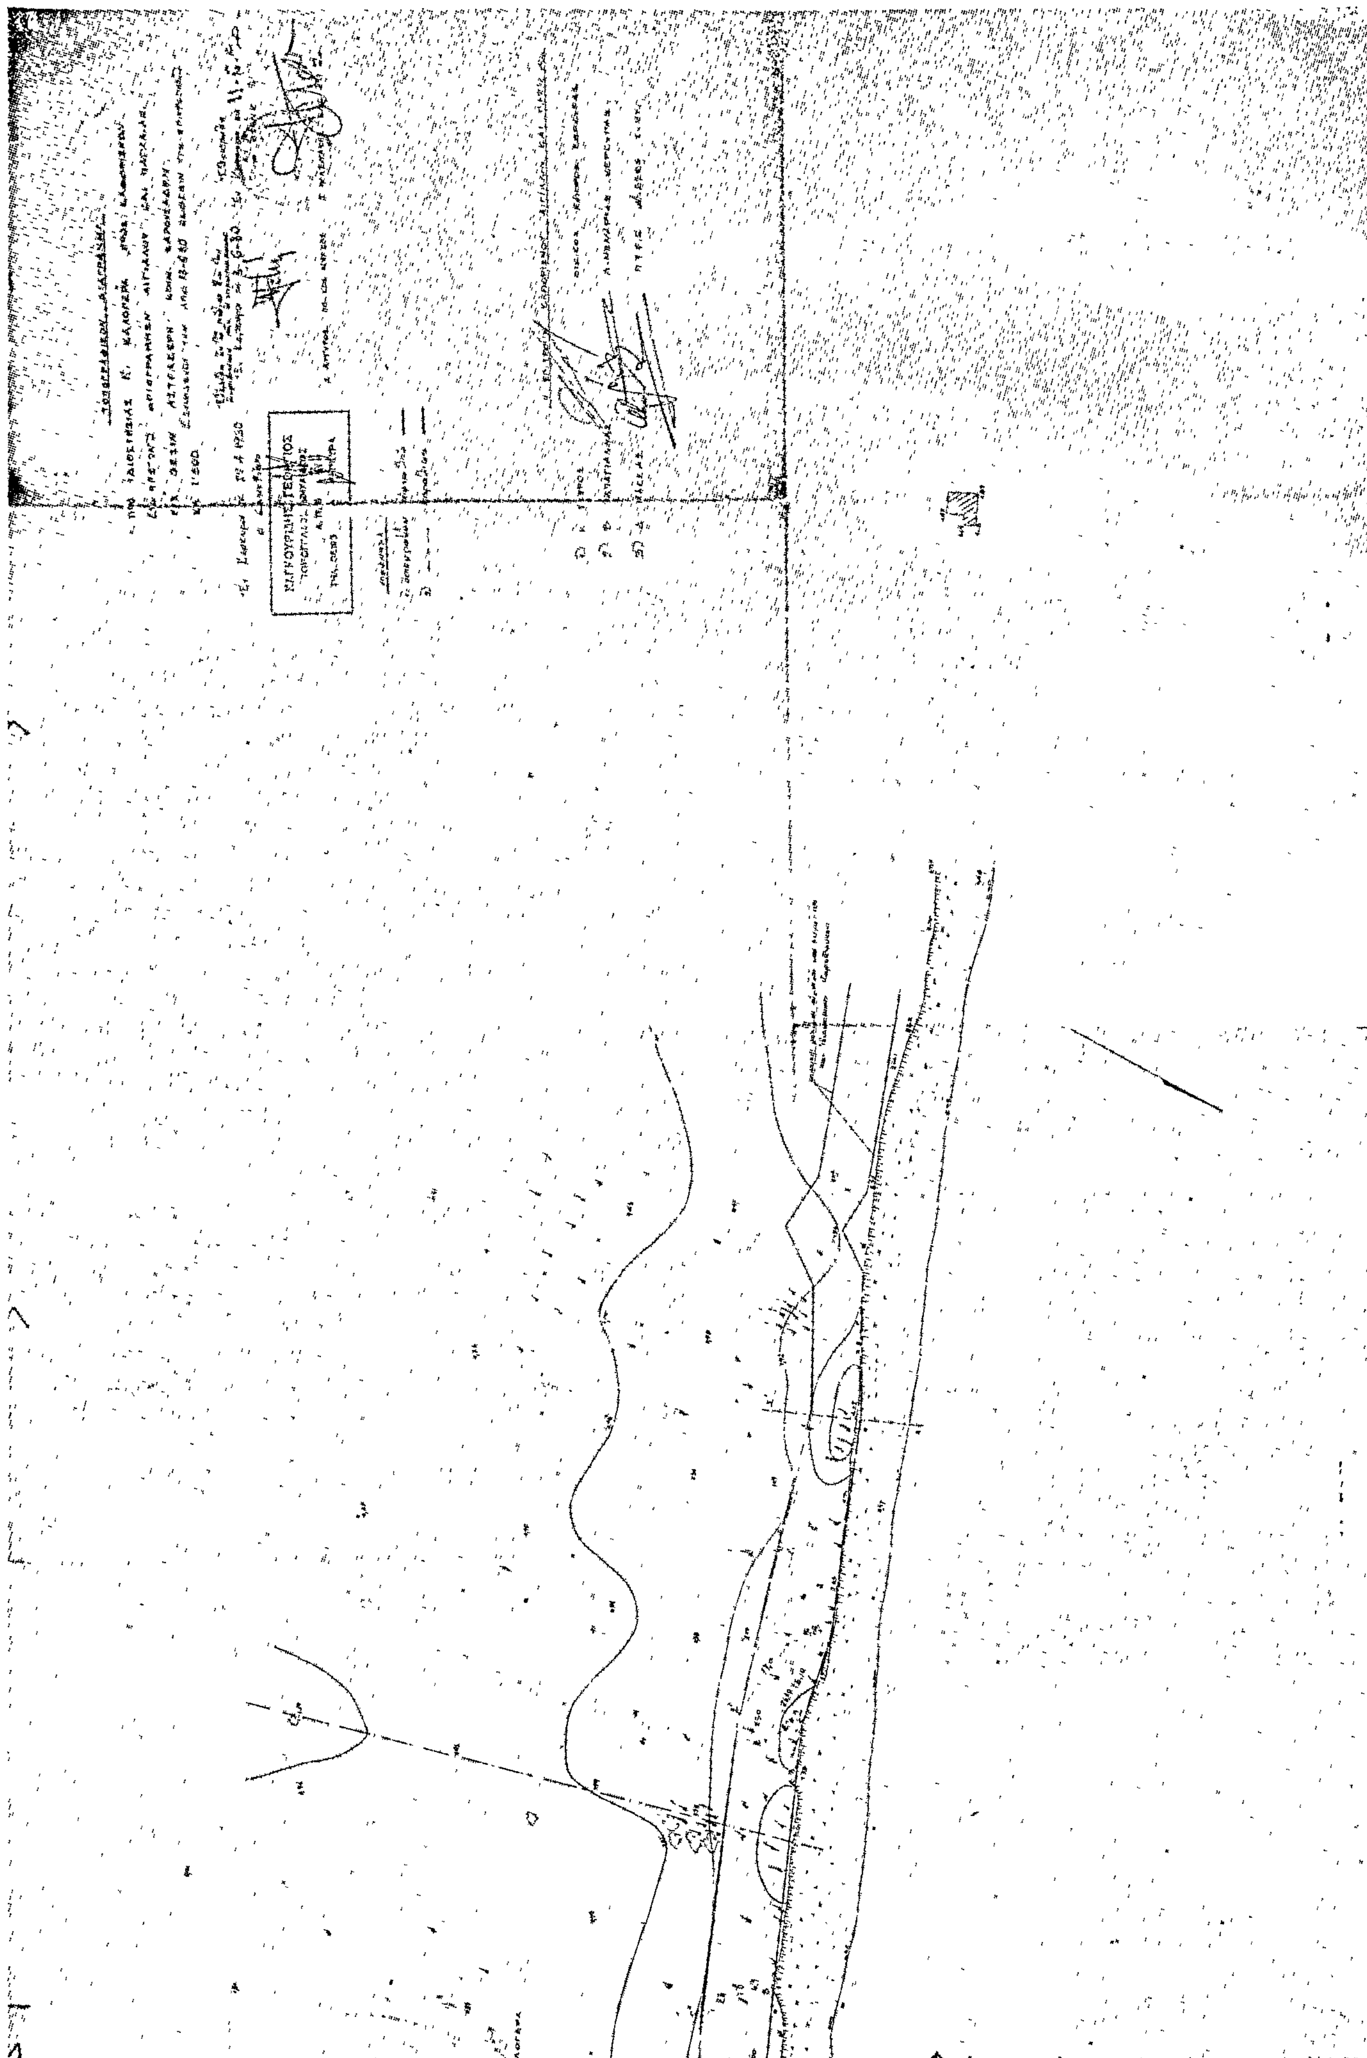

ΑΝΑΚΟΙΝΩΣΕΙΣ

(3)

Περὶ εἰδοποιήσεως τῆς γενομένης παρακαταθέσεως ἀποζημιώσεως λόγῳ ἀναγκαστικῆς ἀπαλλοτριώσεως ὑπὲρ τοῦ Σχολικοῦ Ταμείου τοῦ 6ου Δημοτικοῦ Σχολείου Θεσσαλονίκης καὶ δαπάναις τοῦ Ὀργανισμοῦ Σχολικῶν Κτιρίων γηπέδου κειμένου ἐν Θεσσαλονίκῃ.

ΟΡΓΑΝΙΣΜΟΣ ΣΧΟΛΙΚΩΝ ΚΤΙΡΙΩΝ

Τὸ ἐν Ἀθήναις καὶ ἐπὶ τῆς ὁδοῦ Φαβιέρου 30 ἑδρεῦον Νομικὸν Πρόσωπον Δημοσίου Δικαίου ὑπὸ τὴν ἐπωνυμίαν «ΟΡΓΑΝΙΣΜΟΣ ΣΧΟΛΙΚΩΝ ΚΤΙΡΙΩΝ», εἰδοποιεῖ ὅτι, κηρυχθείσης ὑπὲρ τοῦ Σχολικοῦ Ταμείου τοῦ 6ου δημοτικοῦ Σχολείου Θεσσαλονίκης καὶ δαπάναις τοῦ Ὀργανισμοῦ Κτιρίων διὰ τῆς δημοσιεύσεως εἰς τὴν Ἐφημερίδα τῆς Κυβερνήσεως (Φ.Ε.Κ.τ. Δ' 201/77) τῆς ὑπ' ἀριθ. Π. 1128/591/25.5.77 κοινῆς ἀποφάσεως τῶν Ὑπουργῶν Οἰκονομικῶν καὶ Ἐθνικῆς Παιδείας καὶ Θρησκευμάτων τῆς ἀπαλλοτριώσεως ἐκτάσεως ἐκ μέτρων τετραγωνικῶν 1210, κειμένης ἐν Θεσσαλονίκῃ κατέθεσεν εἰς τὸ ἐν Ἀθήναις ἑδρεῦον Ταμεῖον Παρακαταθηκῶν καὶ Δανείων τὴν δυνάμει τῶν ὑπ' ἀριθ. 1121/78 καὶ 2502/78 ἀποφάσεων τοῦ Μονομελοῦς Πρωτοδικείου Θεσσαλονίκης καὶ Ἐφετείου Θεσσαλονίκης καθορισθεῖσαν ὑπὲρ τῶν φερομένων ὡς δικαιούχων ἀποζημίωσιν τῆς κατὰ τὰ ἄνω ἀπαλλοτριωθείσης ἐκτάσεως ἐκδοθέντος τοῦ ὑπ' ἀριθ. 606967/3.11.80 Γραμματίου συστάσεως παρακαταθήκης τοῦ ἐν λόγῳ Ταμείου διὰ ποσὸν 5.175.000 δραχμῶν.

Ἐν Ἀθήναις τῇ 12 Νοεμβρίου 1980

Ὁ Γενικὸς Διευθυντὴς
ΜΙΧ. ΠΑΠΑΓΙΑΝΝΗΣ

(4)

Περὶ εἰδοποιήσεως γενομένης παρακαταθέσεως ἀποζημιώσεως λόγῳ ἀναγκαστικῆς ἀπαλλοτριώσεως ὑπὲρ τοῦ Σχολικοῦ Ταμείου τοῦ 66ου Δημοτικοῦ Σχολείου Ἀθηνῶν καὶ δαπάναις τοῦ Ὀργανισμοῦ Σχολικῶν Κτιρίων γηπέδου κειμένου ἐν Ἀθήναις.

ΟΡΓΑΝΙΣΜΟΣ ΣΧΟΛΙΚΩΝ ΚΤΙΡΙΩΝ

Τὸ ἐν Ἀθήναις καὶ ἐπὶ τῆς ὁδοῦ Φαβιέρου 30 ἑδρεῦον Νομικὸν Πρόσωπον Δημοσίου Δικαίου ὑπὸ τὴν ἐπωνυμίαν «ΟΡΓΑΝΙΣΜΟΣ ΣΧΟΛΙΚΩΝ ΚΤΙΡΙΩΝ», εἰδοποιεῖ ὅτι κηρυχθείσης ὑπὲρ τοῦ Σχολικοῦ Ταμείου τοῦ 66ου Δημοτικοῦ Σχολείου Ἀθηνῶν καὶ δαπάναις αὐτοῦ (Ο.Σ.Κ.) διὰ τῆς δημοσιεύσεως εἰς τὴν Ἐφημερίδα τῆς Κυβερνήσεως (ΦΕΚ τ. Δ' 625/78) τῆς ὑπ' ἀριθ. Π. 9241/4486/8.11.78 κοινῆς ἀποφάσεως τῶν Ὑπουργῶν Οἰκονομικῶν καὶ Ἐθνικῆς Παιδείας καὶ Θρησκευμάτων τῆς ἀπαλλοτριώσεως ἐκτάσεως ἐκ μέτρων τετραγωνικῶν 105,86 κειμένης ἐν Ἀθήναις καὶ μεταξὺ τῶν ὁδῶν Ἀλαμάνας καὶ Κερατσινίου καὶ παρὰ τὴν θέσιν «Ἀκαδημία Πλάτωνος» κατέθεσεν εἰς τὸ ἐν Ἀθήναις ἑδρεῦον Ταμεῖον Παρακαταθηκῶν καὶ Δανείων τὴν δυνάμει τῶν ὑπ' ἀριθ. 907/1979 καὶ 11300/79 ἀποφάσεων τοῦ Μονομελοῦς Πρωτοδικείου Ἀθηνῶν καὶ Ἐφετείου Ἀθηνῶν καθορισθεῖσαν ὑπὲρ τῶν φερομένων ὡς δικαιούχων ἀποζημίωσιν, τῆς κατὰ τὰ ἄνω ἀπαλλοτριωθείσης ἐκτάσεως, ἐκδοθέντος τοῦ ὑπ' ἀριθ. 610773/8.12.80 γραμματίου συστάσεως Παρακαταθήκης τοῦ ἐν λόγῳ Ταμείου διὰ ποσὸν 1.919.550 δραχμῶν.

Ἐν Ἀθήναις τῇ 9 Δεκεμβρίου 1980

Ὁ Γενικὸς Διευθυντὴς
ΜΙΧ. ΠΑΠΑΓΙΑΝΝΗΣ

ΠΟΛΕΟΔΟΜΙΑ

ΑΠΟΦΑΣΕΙΣ

Ἀριθ. Τ.Υ. 3664 (5)

Περὶ τροποποιήσεως ρυμοτομικοῦ σχεδίου Κοινότητος Καινουρίου στὰ ΟΤ 77 καὶ 78 στὸ Ν. Αἰτωλ/νίας.

Ο ΝΟΜΑΡΧΗΣ ΑΙΤΩΛΙΑΣ ΚΑΙ ΑΚΑΡΝΑΝΙΑΣ

Ἔχοντας ὑπόψη: 1) Τὶς διατάξεις τοῦ 3200/55 περὶ Διοικητικῆς ἀποκεντρώσεως 2) Τὶς διατάξεις τοῦ ἀπὸ 20.6.55 Β. Δ/τος περὶ ἐξαιρέσεως ἀπὸ τῆς κατὰ τὴν παρ. 1 τοῦ ἄρθρου 1 τοῦ Ν. 3200/55 ἁρμοδιότητος τοῦ Ὑπουργείου Δημ. Ἔργων 3) Τὶς διατάξεις τοῦ 863/70 Β. Δ/τος περὶ διαρθρώσεως τοῦ Ὑπουργείου Συγκοινωνιῶν καὶ Δημ. Ἔργων, ὅπως τοῦτο τροποποιήθηκε μὲ τὸ 572/67 Β. Δ/μα 4) Τὶς διατάξεις τοῦ 532/70 Ν. Δ/τος περὶ διοικητικῆς ἀποκεντρώσεως 5) Τὶς διατάξεις τοῦ 712/70 Β. Δ/τος ὅπως τροποποιήθηκε καὶ συμπληρώθηκε μὲ τὰ 677/71 καὶ 198/72 Β. Δ/τα 6) τὴν Λ7/16/11/7.10.70 κοινὴ ἀπόφαση τῶν Ὑπουργῶν περὶ ὀργανώσεως τῶν Περιφ/κῶν Ὑπηρεσιῶν τοῦ ΥΠ.Δ.Ε 7) τὴν Λ9/1-8/3/9.8.71 κοινὴ ἐγκύκλιο τῶν Πρωθυπουργοῦ, Ἀντιπροέδρου καὶ Ὑπουργοῦ τῶν Ἐσωτερικῶν περὶ ὀργανώσεως τῶν Νομαρχιῶν 8) Τὶς διατάξεις α) τοῦ ἀπὸ 17.7.1923 Ν.Δ. περὶ σχεδίων πόλεων β) Τοῦ Π.Δ. 314/68 «περὶ ἁρμοδιότητος ἐπὶ θεμάτων ἐγκρίσεως ἐπεκτάσεως κλπ. σχεδίων πόλεων γ) τοῦ Ν. Δ 1018/21.10.71 (ΦΕΚ 220 Α') δ) τοῦ Ν.Δ. 8/73 περὶ ΓΟΚ 9) σύμφωνη γνωμοδότηση τοῦ Νομαρχιακοῦ Συμβουλίου Δημ. Ἔργων ποὺ διατυπώθηκε στὸ ὑπ' ἀριθμ. 15/80 (θέμα 41ον) πρακτικὸ αὐτοῦ, ἀποφασίζουμε:

Ἐγκρίνουμε τὴν τροποποίηση τοῦ ρυμοτομικοῦ σχεδίου πόλεως Καινουρίου, τὴν προταθεῖσα ὑπὸ τῆς Κοινότητος Καινουρίου ποὺ συνίσταται στὴν ἐλαφρὰ Παράλληλη μετατόπιση τῆς ὁδοῦ μεταξὺ τῶν Ο.Τ. 77 καὶ 78 οὕτως ὥστε ἡ ἰδιοκτησία τοῦ αἰτοῦντος Ἀναστασίου Καρρᾶ νὰ καθίσταται ἄρτια, ὅπως αὐτὴ ἐμφαίνεται στὸ ἀπὸ Αὔγουστο 1978 τοπογραφικὸ διάγραμμα ποὺ συντάχτηκε ἀπὸ τὸ Μηχ/κὸ Βασίλη Παπασάϊκα καὶ συνοδεύει τὴν ἀπόφαση αὐτή.

Ἡ ἀπόφαση αὐτὴ νὰ δημοσιευτεῖ στὴν Ἐφημερίδα τῆς Κυβερνήσεως.

Μεσολόγγι, 31 Ὀκτωβρίου 1980

Ὁ Νομάρχης κ.ἀ.α.
Ὁ Διευθυντὴς
Α. ΜΑΓΚΟΥΤΑΣ

ΤΟΠΟΓΡΑΦΙΚΟΝ ΔΙΑΓΡΑΜΜΑ

ΕΜΦΑΙΝΟΝ ΤΗΝ ΑΙΤΟΥΜΕΝΗΝ ΤΡΟΠΟΠΟΙΗΣΙΝ ΤΗΣ ΟΔΟΥ ΜΕΤΑΞΥ ΤΩΝ ΟΙΚ. Τ. 77-78 ΤΟΥ ΣΧΕΔΙΟΥ ΠΟΛΕΩΣ ΚΑΙΝΟΥΡΓΙΟΥ

ΕΝ ΚΑΙΝΟΥΡΓΙΩ

ΚΛΙΜΑΞ 1:500

Ο.Τ. 77-78 ΤΟΜΕΥΣ Β'

ΟΡΟΙ ΔΟΜΗΣΕΩΣ

ΠΡΟΣΩΠΟΝ	12
ΒΑΘΟΣ	19
ΕΜΒΑΔΟΝ	300
ΚΑΛΥΨΙΣ	60%
ΣΥΣΤΗΜΑ	Πτέρυγες

49

75

76

48

77

78

ΑΠΟΣΠΑΣΜΑ ΕΚ ΤΟΥ ΕΓΚΕΚΡΙΜΕΝΟΥ ΣΧΕΔΙΟΥ ΠΟΛΕΩΣ

ΚΛΙΜΑΞ 1:2000

ΑΝΑΚΟΙΝΩΣΕΙΣ

Ἀριθ. Δ1/12628 (6)

Περὶ ἀνακοινώσεως ἀποζημιώσεως ἀκινήτων, ποὺ ρυμοτομήθηκαν μὲ τὸ ἐγκεκριμένο ρυμοτομικὸ σχέδιο Ἀθηνῶν γιὰ τὴν κατασκευὴ ἀγωγοῦ ὀμβρίων ὑδάτων στὴν ὁδὸ Νυμφαίου καὶ Θηβῶν, (Ν. Λιόσια) πράξη ἀναλ. 431/72.

Ο ΥΠΟΥΡΓΟΣ ΔΗΜΟΣΙΩΝ ΕΡΓΩΝ

Ἔχοντας ὑπόψη:

1) Τὶς διατάξεις τοῦ Ν. Δ/τος ἀπὸ 17.7.1923 «περὶ σχεδίων πόλεων, κωμῶν καὶ συνοικισμῶν τοῦ Κράτους καὶ οἰκοδομῆς αὐτῶν (ΦΕΚ 228/16.8.1923 τ.Α').

2) Τὶς διατάξεις τοῦ Ν. Δ/τος 797/1971 «περὶ Ἀναγκαστικῶν Ἀπαλλοτριώσεων» (ΦΕΚ 1/1.1.1971 τ.Α').

3) Τὰ στοιχεῖα προδικασίας γιὰ τὴν ἐφαρμογὴ τοῦ ἰσχύοντος ρυμοτομικοῦ σχεδίου περιοχῆς τοῦ Δήμου Ἀθηναίων, γιὰ τὴν κατασκευὴ ἀγωγοῦ ὀμβρίων ὑδάτων στὴν ὁδὸ Νυμφαίου καὶ Θηβῶν (Ν. Λιόσια) πράξη ἀναλογισμοῦ 431/72, ἀνακοινώνουμε στὰ πρόσωπα ποὺ ἔχουν ἢ ἀξιώνουν ἐμπράγματα δικαιώματα στὰ παραπάνω ἀκίνητα, ὅτι ἡ ἀποζημίωση τῶν ρυμοτομουμένων οἰκοπεδικῶν ἐκτάσεων καὶ τῶν ἐπικειμένων τους, ὅπως περιγράφονται στὰ σχετικὰ στοιχεῖα προδικασίας, καθορίσθηκε μὲ τὴν ἀπόφαση τοῦ Πολυμελοῦς Πρωτοδικείου Ἀθηνῶν ἀριθ. 17175/19.11.1976 καὶ ἔχει κατατεθεῖ στὸ Ταμεῖο Παρακαταθηκῶν καὶ Δανείων Κεντρικὴ Ὑπηρεσία Ἀθηνῶν, μὲ τὴν ἔκδοση τοῦ γραμματίου παρακαταθήκης ἀριθ. Νο 608918/80 συνολικοῦ ποσοῦ δραχμῶν τετρακοσίων εἴκοσι ἑπτὰ χιλιάδων διακοσίων δρχ. (427.200), ὑπὲρ τῶν ἑξῆς προσώπων ποὺ φέρονται ὡς ἰδιοκτῆτες τῶν ρυμοτομουμένων, γιὰ νὰ καταβληθεῖ μόνο στὰ πρόσωπα ποὺ θὰ ἀναγνωρισθοῦν ὡς δικαιοῦχοι μὲ ἀπόφαση τοῦ ἁρμόδιου δικαστηρίου, σύμφωνα μὲ τὶς προβλέψεις τῶν κειμένων διατάξεων:

1) Θεοδώρας Χιονάκου
2) Εἰρήνης Κάντα
3) Σοφίας Τσουκλείδη.

Ἡ ἀπόφαση αὐτὴ νὰ δημοσιευθῆ στὴν Ἐφημερίδα τῆς Κυβερνήσεως.

Ἀθήνα, 29 Νοεμβρίου 1980
Μὲ ἐντολὴ Ὑπουργοῦ
Ὁ Διευθυντὴς
ΙΩΣΗΦ ΑΡ. ΑΙΓΙΔΗΣ